

ЗАО "КОГОРТА"

г. Тюмень,
ул. Комсомольская, 8
тел. 39-97-74




ЖИЛОЙ ДОМ

ПО. УЛ. ОСИПЕНКО-СУРГУТСКАЯ-ВОДНИКОВ

1 этаж

Офисные помещения

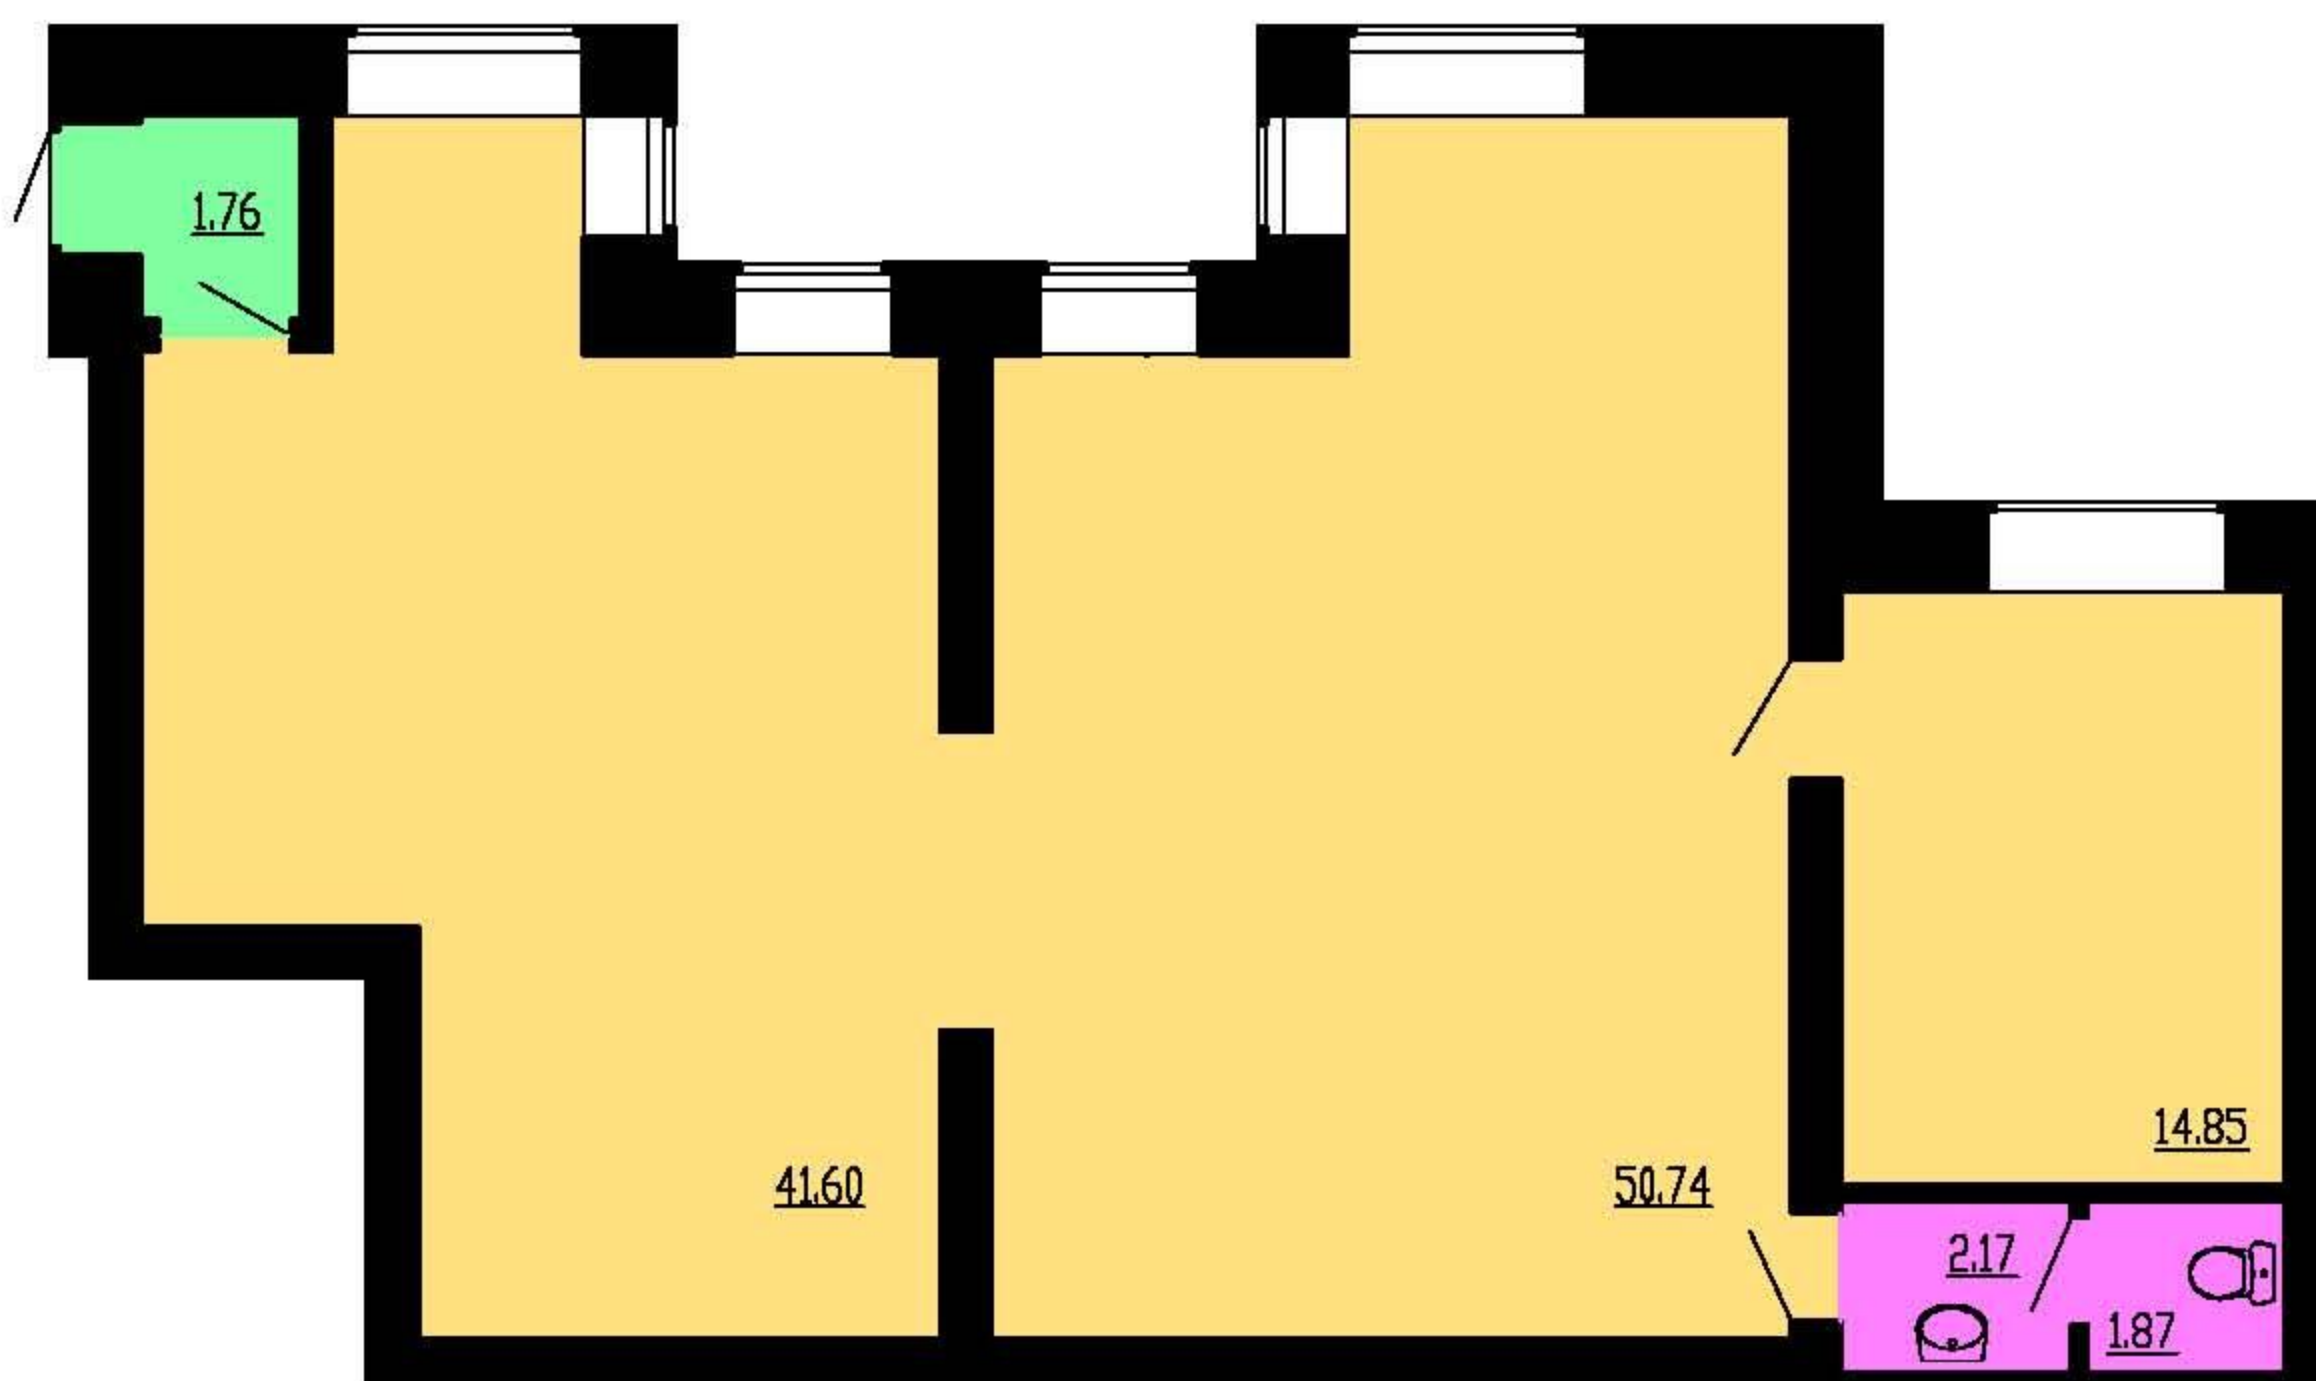

Полезная площадь офисных помещений - 107,19 кв. м.

Общая площадь офисных помещений - 112,99 кв. м.